


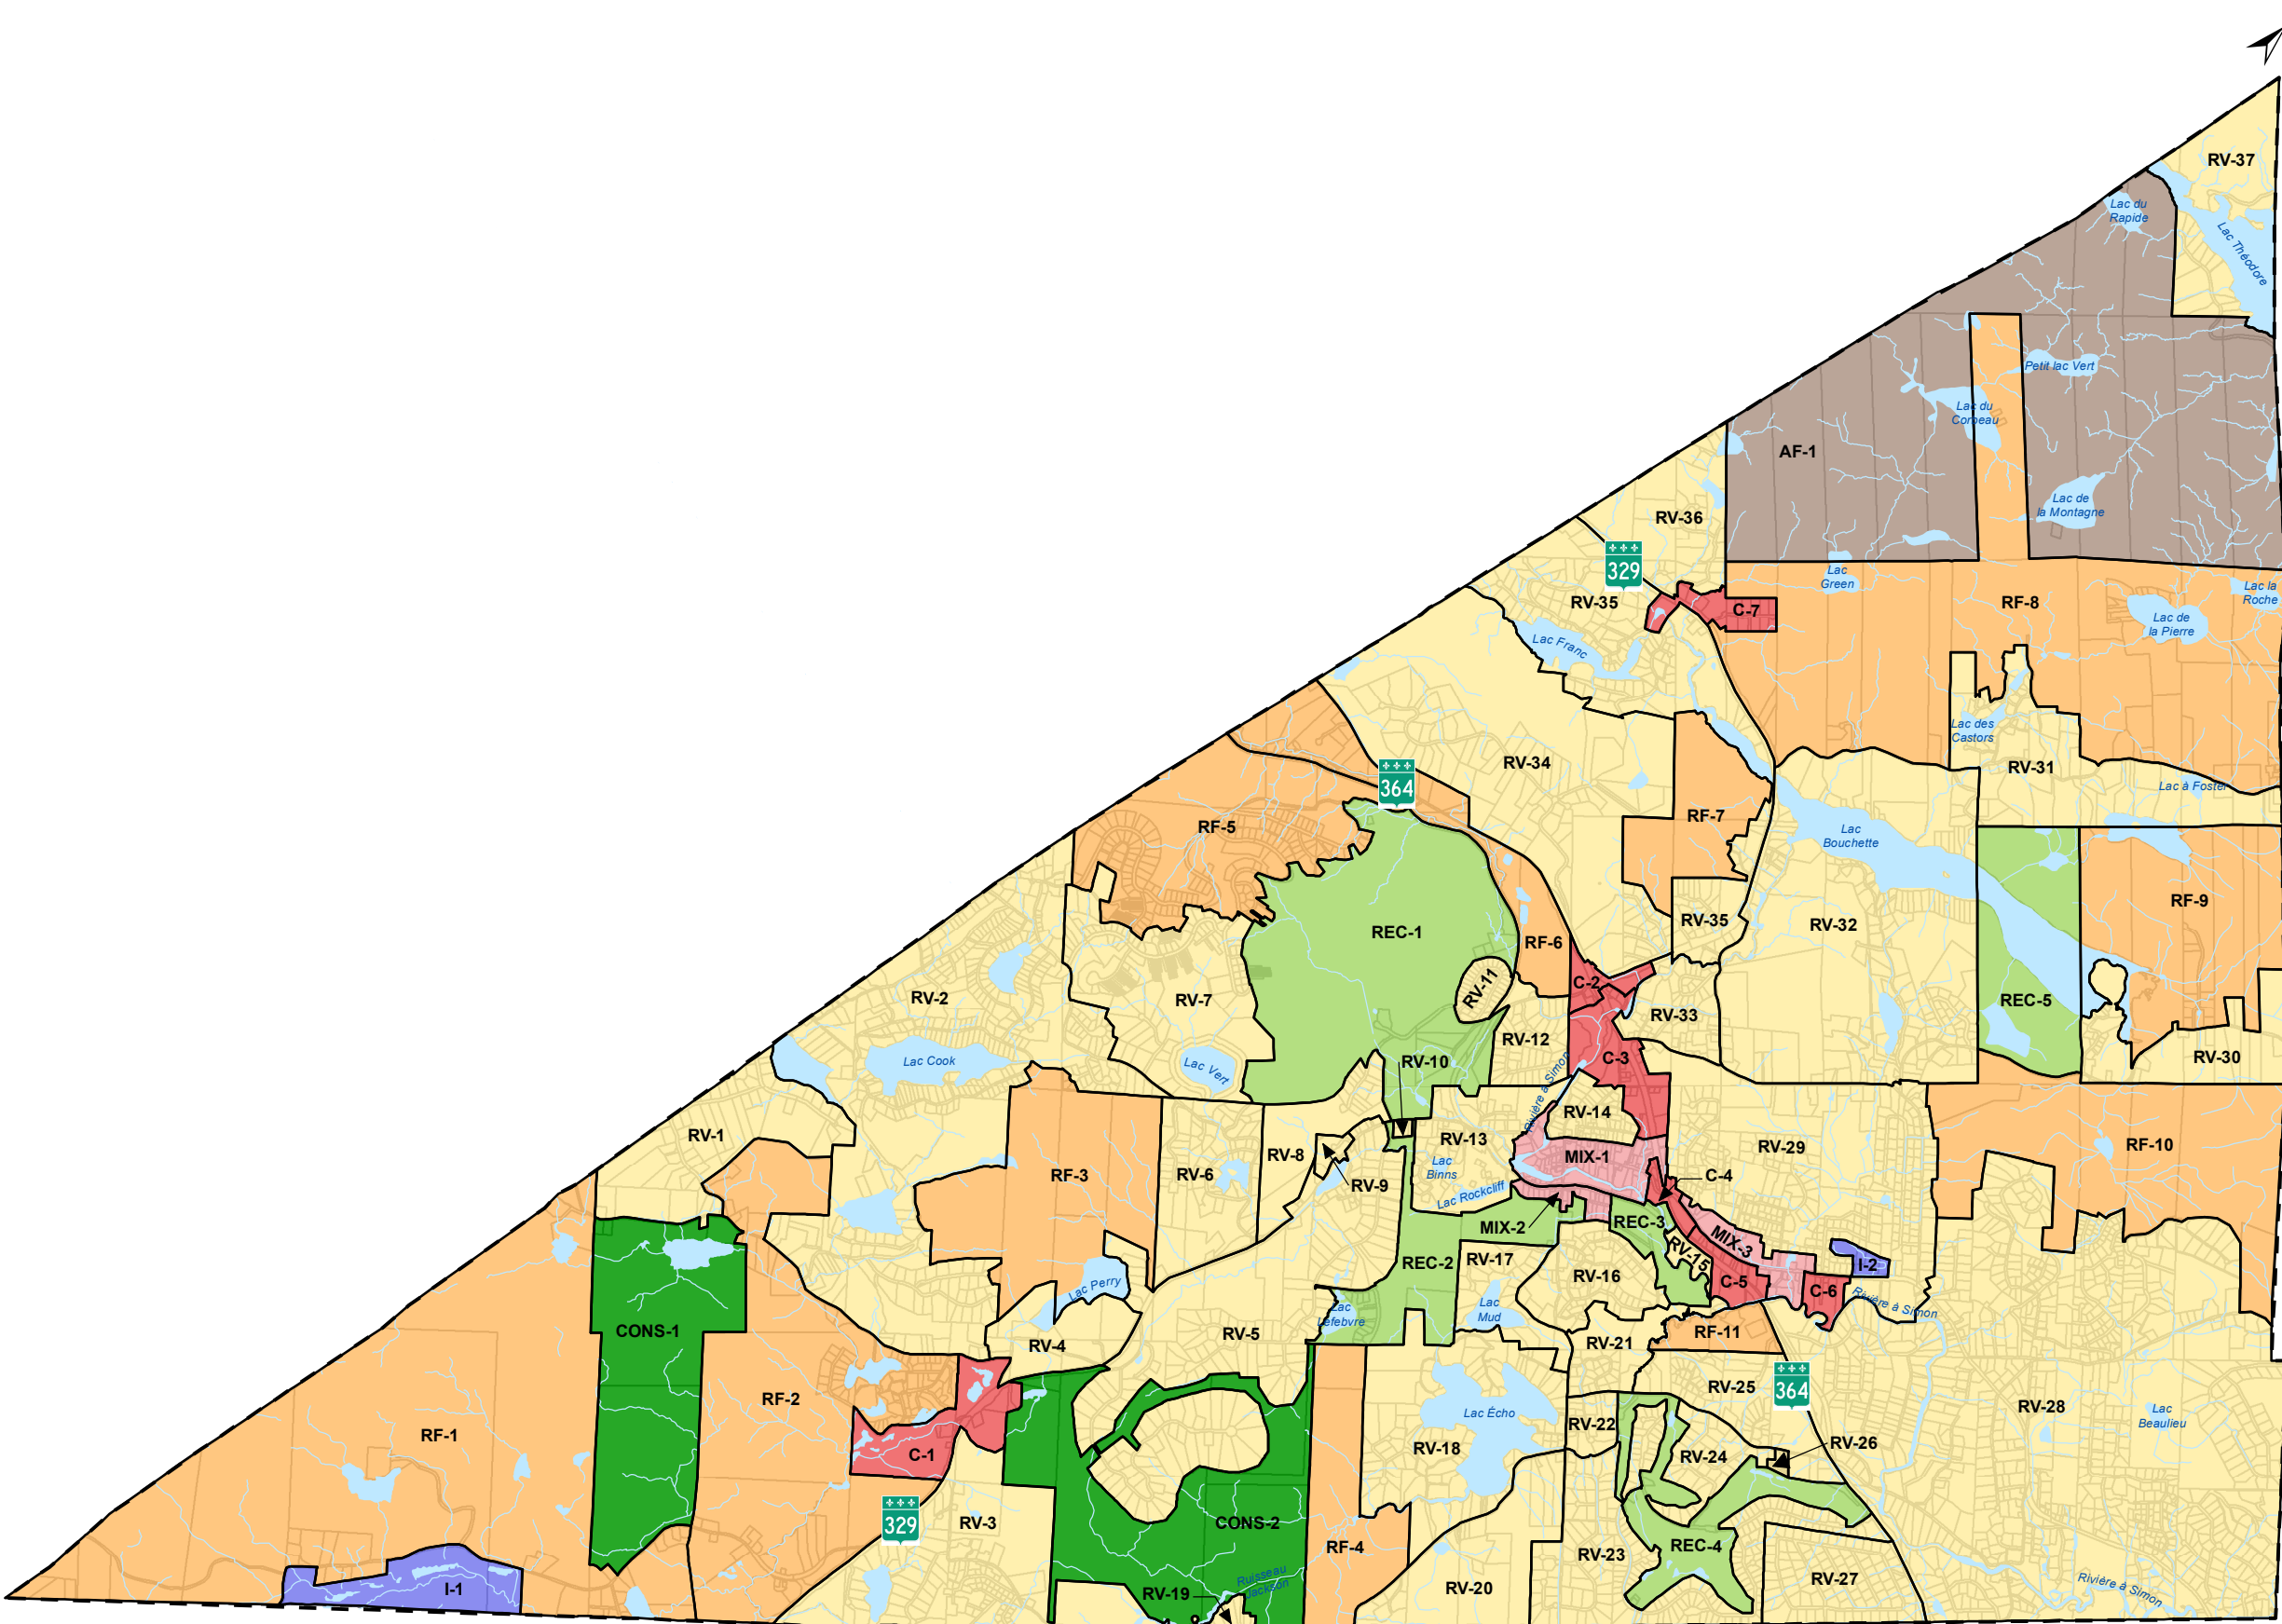

Annexe A : Le plan de zonage
Règlement de zonage

- Limite municipale
 Matrice graphique (janvier 2022)
- Hydrographie**
 Cours d'eau
 Lac
- Zones : Vocation dominante**
 Agroforestière (AF)
 Commerciale (C)
 Conservation (CONS)
 Industrielle (I)
 Mixte (M)
 Récréative (REC)
 Résidentielle et forestière (RF)
 Résidentielle et villégiature (RV)

Date d'entrée en vigueur : 27 février 2023

Échelle: 1 : 40 000

Source: MRC des Pays-d'en-Haut.

Modification au plan	
N° de règlement :	Entrée en vigueur :

0 250 500 1000 m